
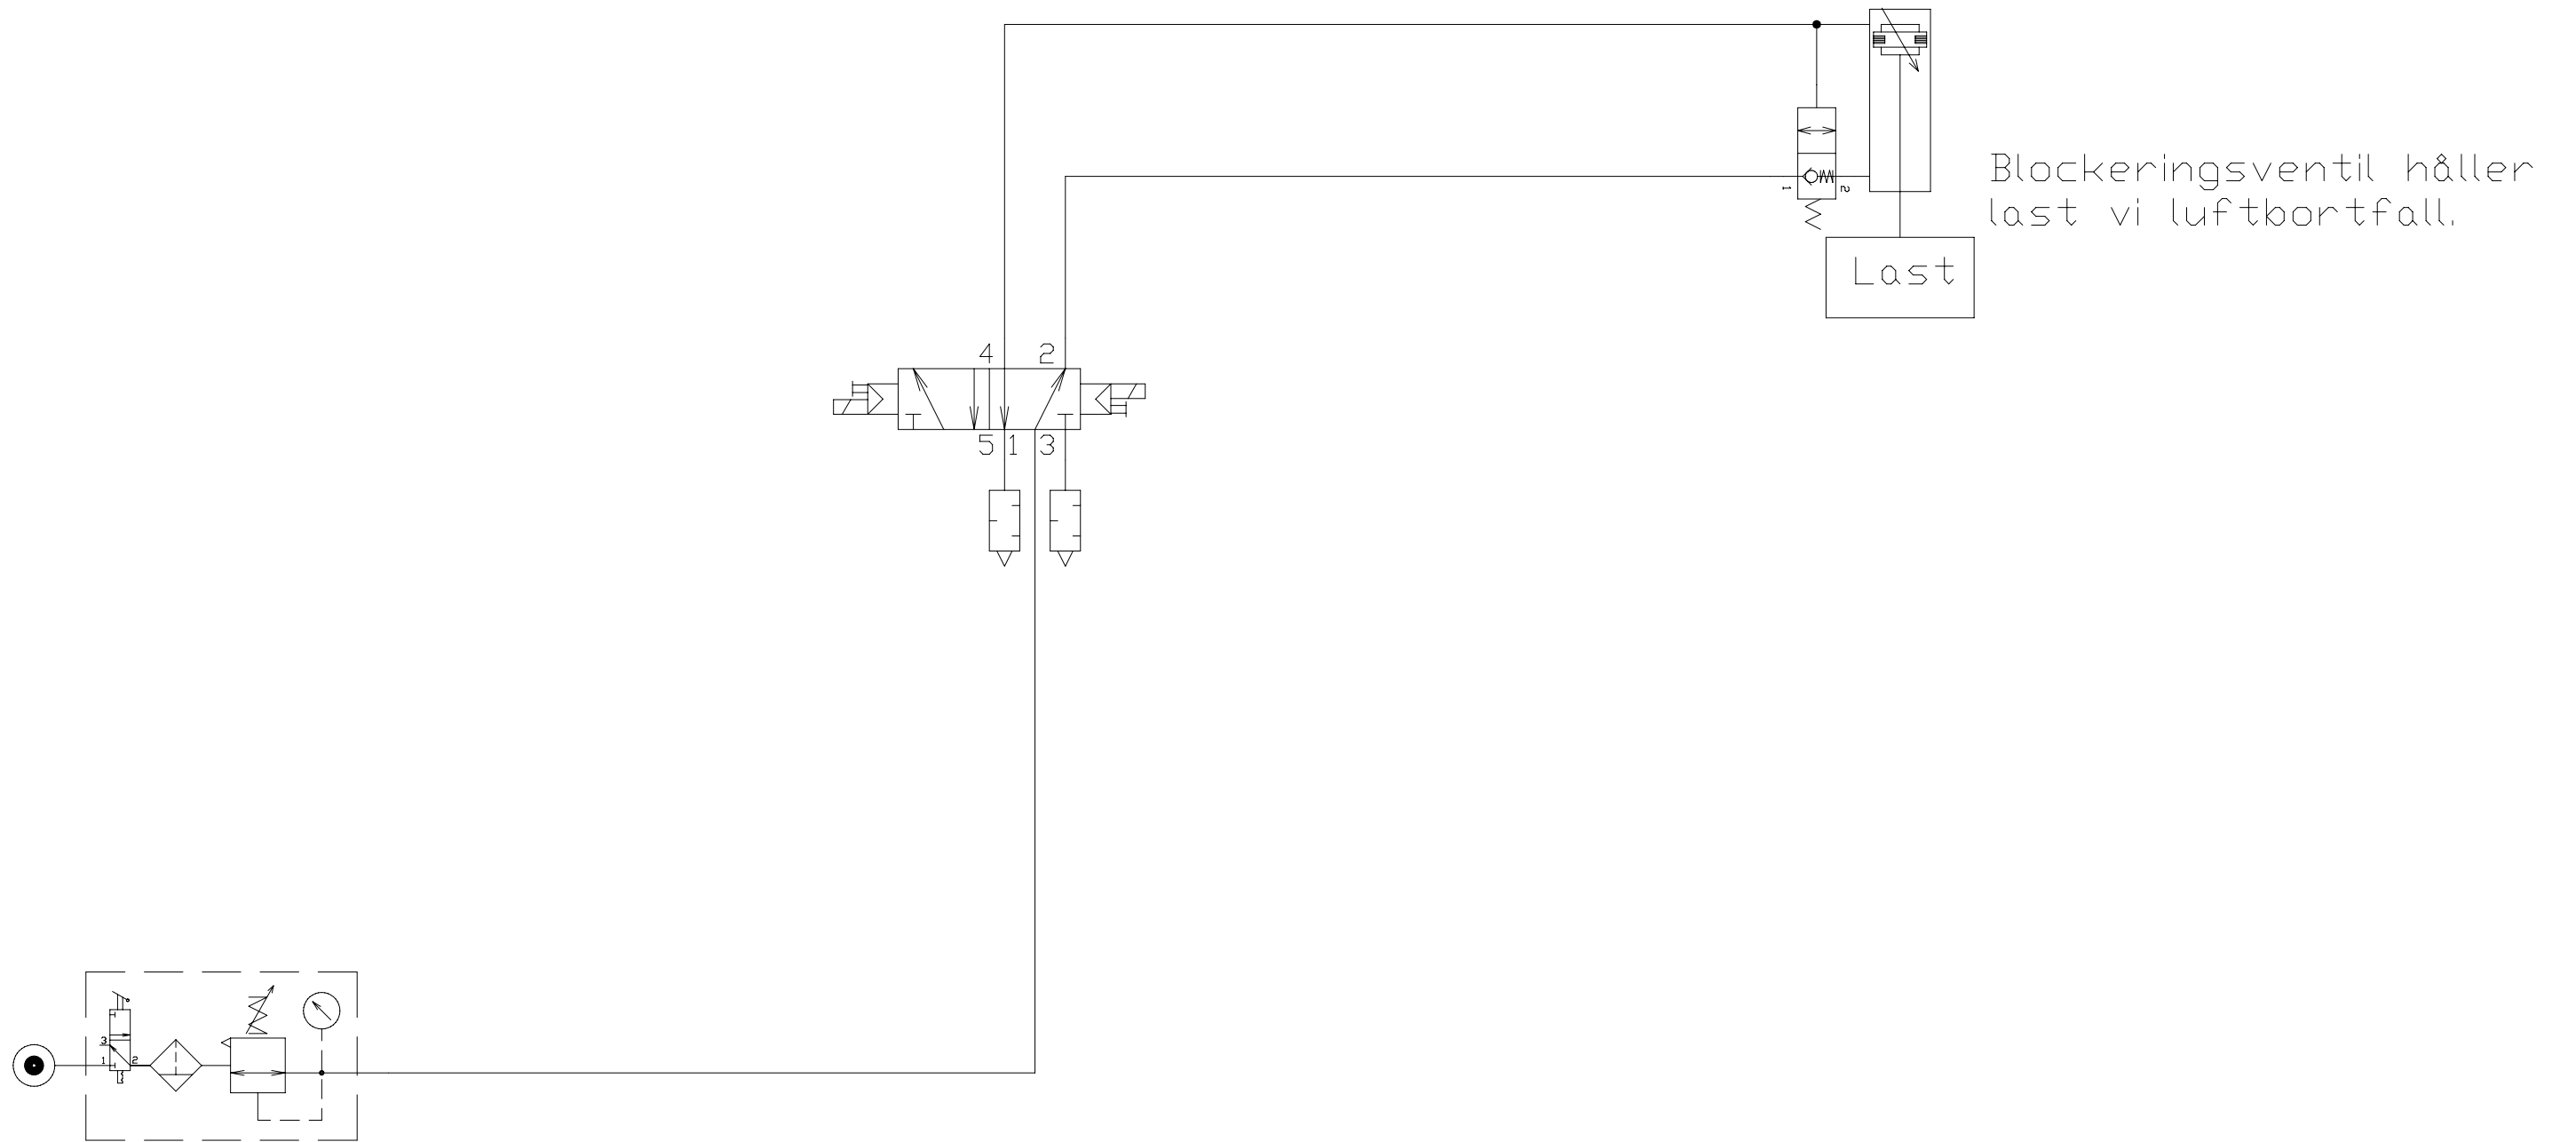


# Schema Blockeringsventil

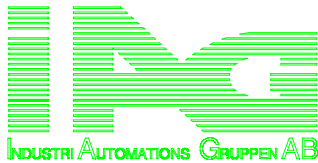

POS	COUNT	PARTNO	CAPTION		
Ritad av JE	Kontrollerad av	Godkänd av - datum	Titel/Namn	Datum	Skala
			Tekniksida blockeringsventil.		
Ritningsnummer			Version	Ark	

Denna handling får ej utan vårt medgivande kopieras, ändras delgivas eller användas av någon obehörig. Våra scheman är ett förslag och ansvaret för konstruktion och funktion ligger hos er.